



Comune di SURANO
Provincia di Lecce

PROGETTO PER LA COSTRUZIONE DI UNA STRUTTURA DA DESTINARE A "CENTRO DIURNO" PER PERSONE ANZIANE (Art. 68 del R.R. N. 4/2007 e s.m.i.) E ALLOGGIO SOCIALE PER ADULTI IN DIFFICOLTA' (Art. 76 R.R. n. 4/2007 e s.m.i.) SITO IN SURANO (LE)

PROGETTO DEFINITIVO

11

SISTEMAZIONE ESTERNA

scala
1:200

Rev.	Data	descrizione	Disegno	Contr.	Approv.
	Maggio 2022	EMISSIONE			

Visi

Il Responsabile del Procedimento		Progettisti
		Ing. Giorgio Olindo RIZZO Via Mazzini civ. 39 73030 - Ortelle Arch. Addolorata VERARDO Via San Rocco civ. 53 73030 - Surano Ing. Elisa GALATI Via Salvemini civ. 6 73030 - Surano

LEGENDA:

-  Piantumazione prato
-  Pavimentazione in pietra naturale
-  Messa a dimora di alberi
-  Messa a dimora di piante
-  Panchina
-  Punto luce a parete



CANCELLO IN GRIGLIATO TIPO



PLANIMETRIA D'INSIEME



RECINZIONE TIPO




Grigliato in Orsogrill elettrosaldato
dim. L=2,00 * H= 1,20

Copertina in cls per posa grigliato

Muro in conci di Carparo

sede stradale

Fondazione in cls armato
dim 0,40*0,20 3+3Ø12

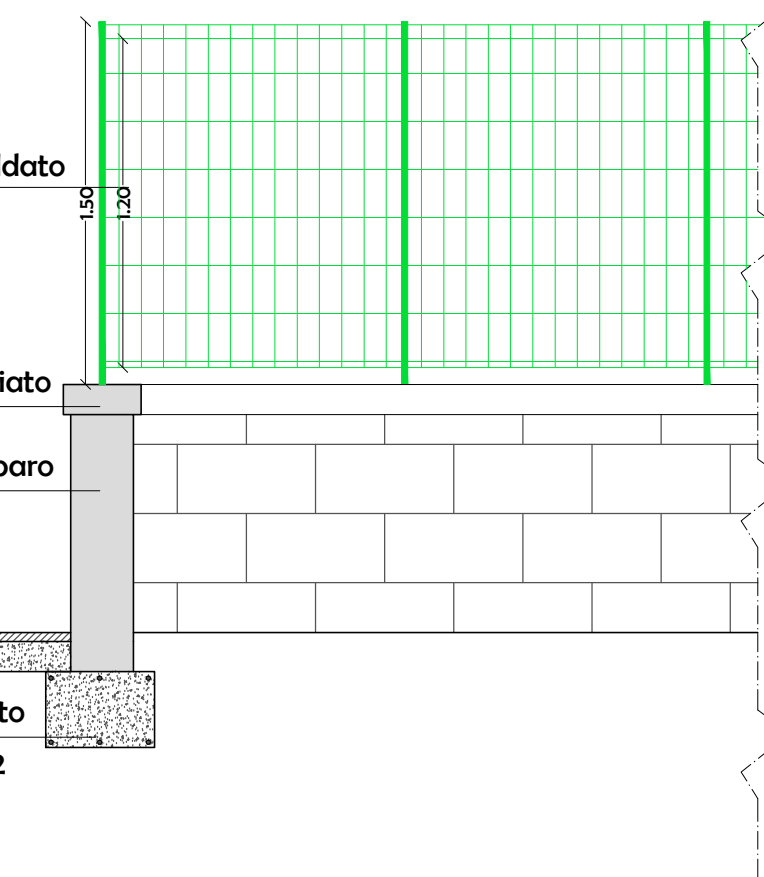

SEZIONE MURO DI RECINZIONE
Scala 1:25