



COMUNE DI SURANO
PROVINCIA DI LECCE
Via Eroi della Resistenza, 20
Tel. 0836 939002
Email: protocollosurano@pec.rupar.puglia.it
Codice Fiscale: 83001950753 - P. IVA: 01954930754

LAVORI INDIFFERIBILI E
DI ESTREMA URGENZA
PER LA SISTEMAZIONE
IDRAULICA DI ALCUNE
STRADE COMUNALI
INTERNE AL CENTRO
ABITATO IN
CONCOMITANZA CON IL
CONTRIBUTO AI COMUNI
PER LA MESSA IN
SICUREZZA (di cui ai
c.107-112 art.1 della legge
30/12/2018, n.145).



Tav.1.0

Stralci cartografici e inquadramento urbanistico

Il R.U.P.

Il Progettista


Geom. Angelo GALATI

Ing. Giacomo RIZZO

Stralcio della Variante generale al Piano di Fabbricazione scala 1:2000



Stralcio della Carta Tecnica Regionale scala 1:4000

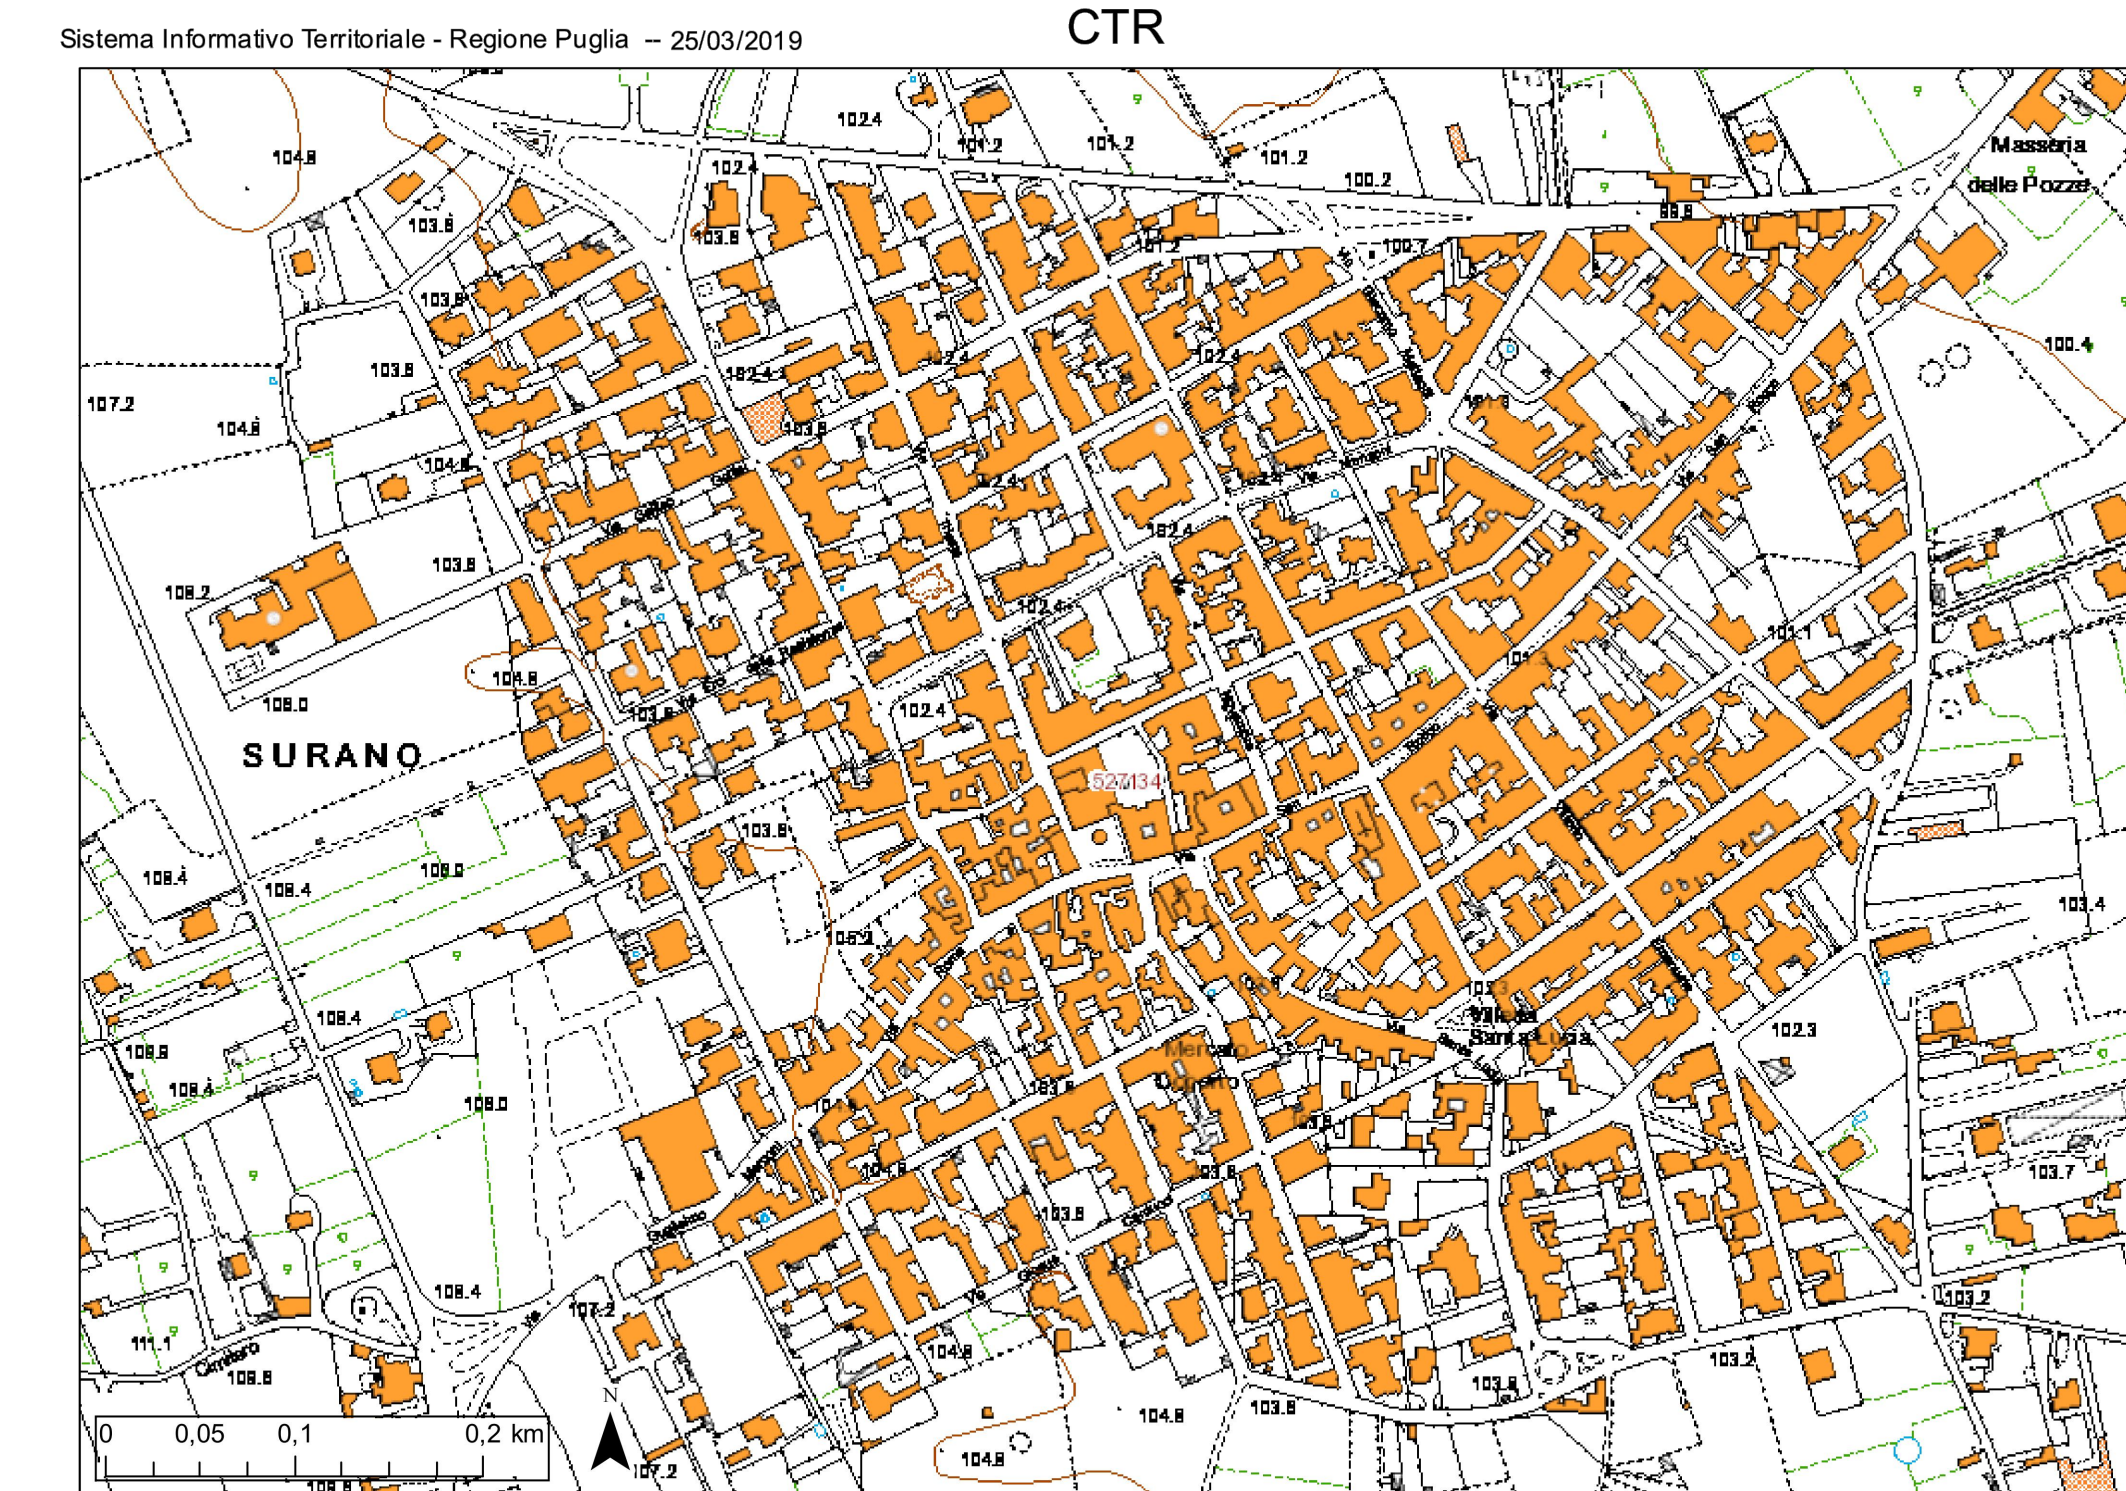

Stralcio Ortofoto AGEIA 2016 scala 1:4000

