

LAVORI INDIFFERIBILI E DI ESTREMA URGENZA PER LA SISTEMAZIONE IDRALICA DI ALCUNE STRADE COMUNALI INTERNE AL CENTRO ABITATO IN CONCOMITANZA CON IL CONTRIBUTO AI COMUNI PER LA MESSA IN SICUREZZA (di cui ai c.107-112 art.1 della legge 30/12/2018, n.145).



Tav.2.0


Planimetria d'Intervento

Il R.U.P. Il Progettista

Geom. Angelo GALATI Ing. Giacomo RIZZO

Legenda
 Perimetrazine dei tratti come da Computo
 Aree di intervento delle strade su cui realizzare le lavorazioni

Ingrandimento planimetrico su via Due Luglio scala 1:100

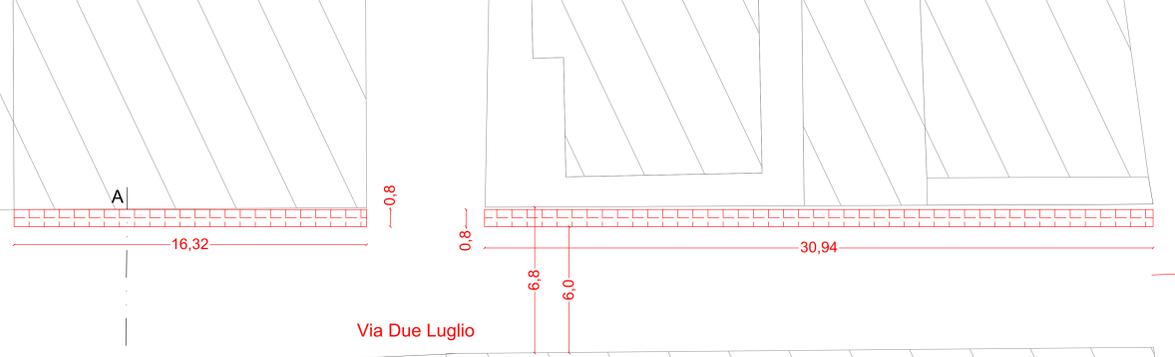

Particolare del marciapiede Fuori scala

