



Comune di SURANO  
Provincia di Lecce

PROGETTO PER LA COSTRUZIONE DI UNA  
STRUTTURA DA DESTINARE A "CENTRO DIURNO"  
PER PERSONE ANZIANE (Art. 68 del R.R. N. 4/2007 e  
s.m.i.) E ALLOGGIO SOCIALE PER ADULTI IN  
DIFFICOLTA' ( Art. 76 R.R. n. 4/2007 e s.m.i. )  
SITO IN SURANO (LE)

PROGETTO DEFINITIVO


13

PIANTA FONDAZIONI

scala  
1:50

Rev.	Data	descrizione	Disegno	Contr.	Approv.
	Maggio 2022	EMISSIONE			

Il Responsabile del Procedimento		Progettisti	
		Ing. Giorgio Olindo RIZZO Via Mazzini cv. 39 73030 - Ortelle	
		Arch. Addolorata VERARDO Via San Rocco cv. 53 73030 - Surano	
		Ing. Elisa GALATI Via Salvemini cv. 6 73030 - Surano	

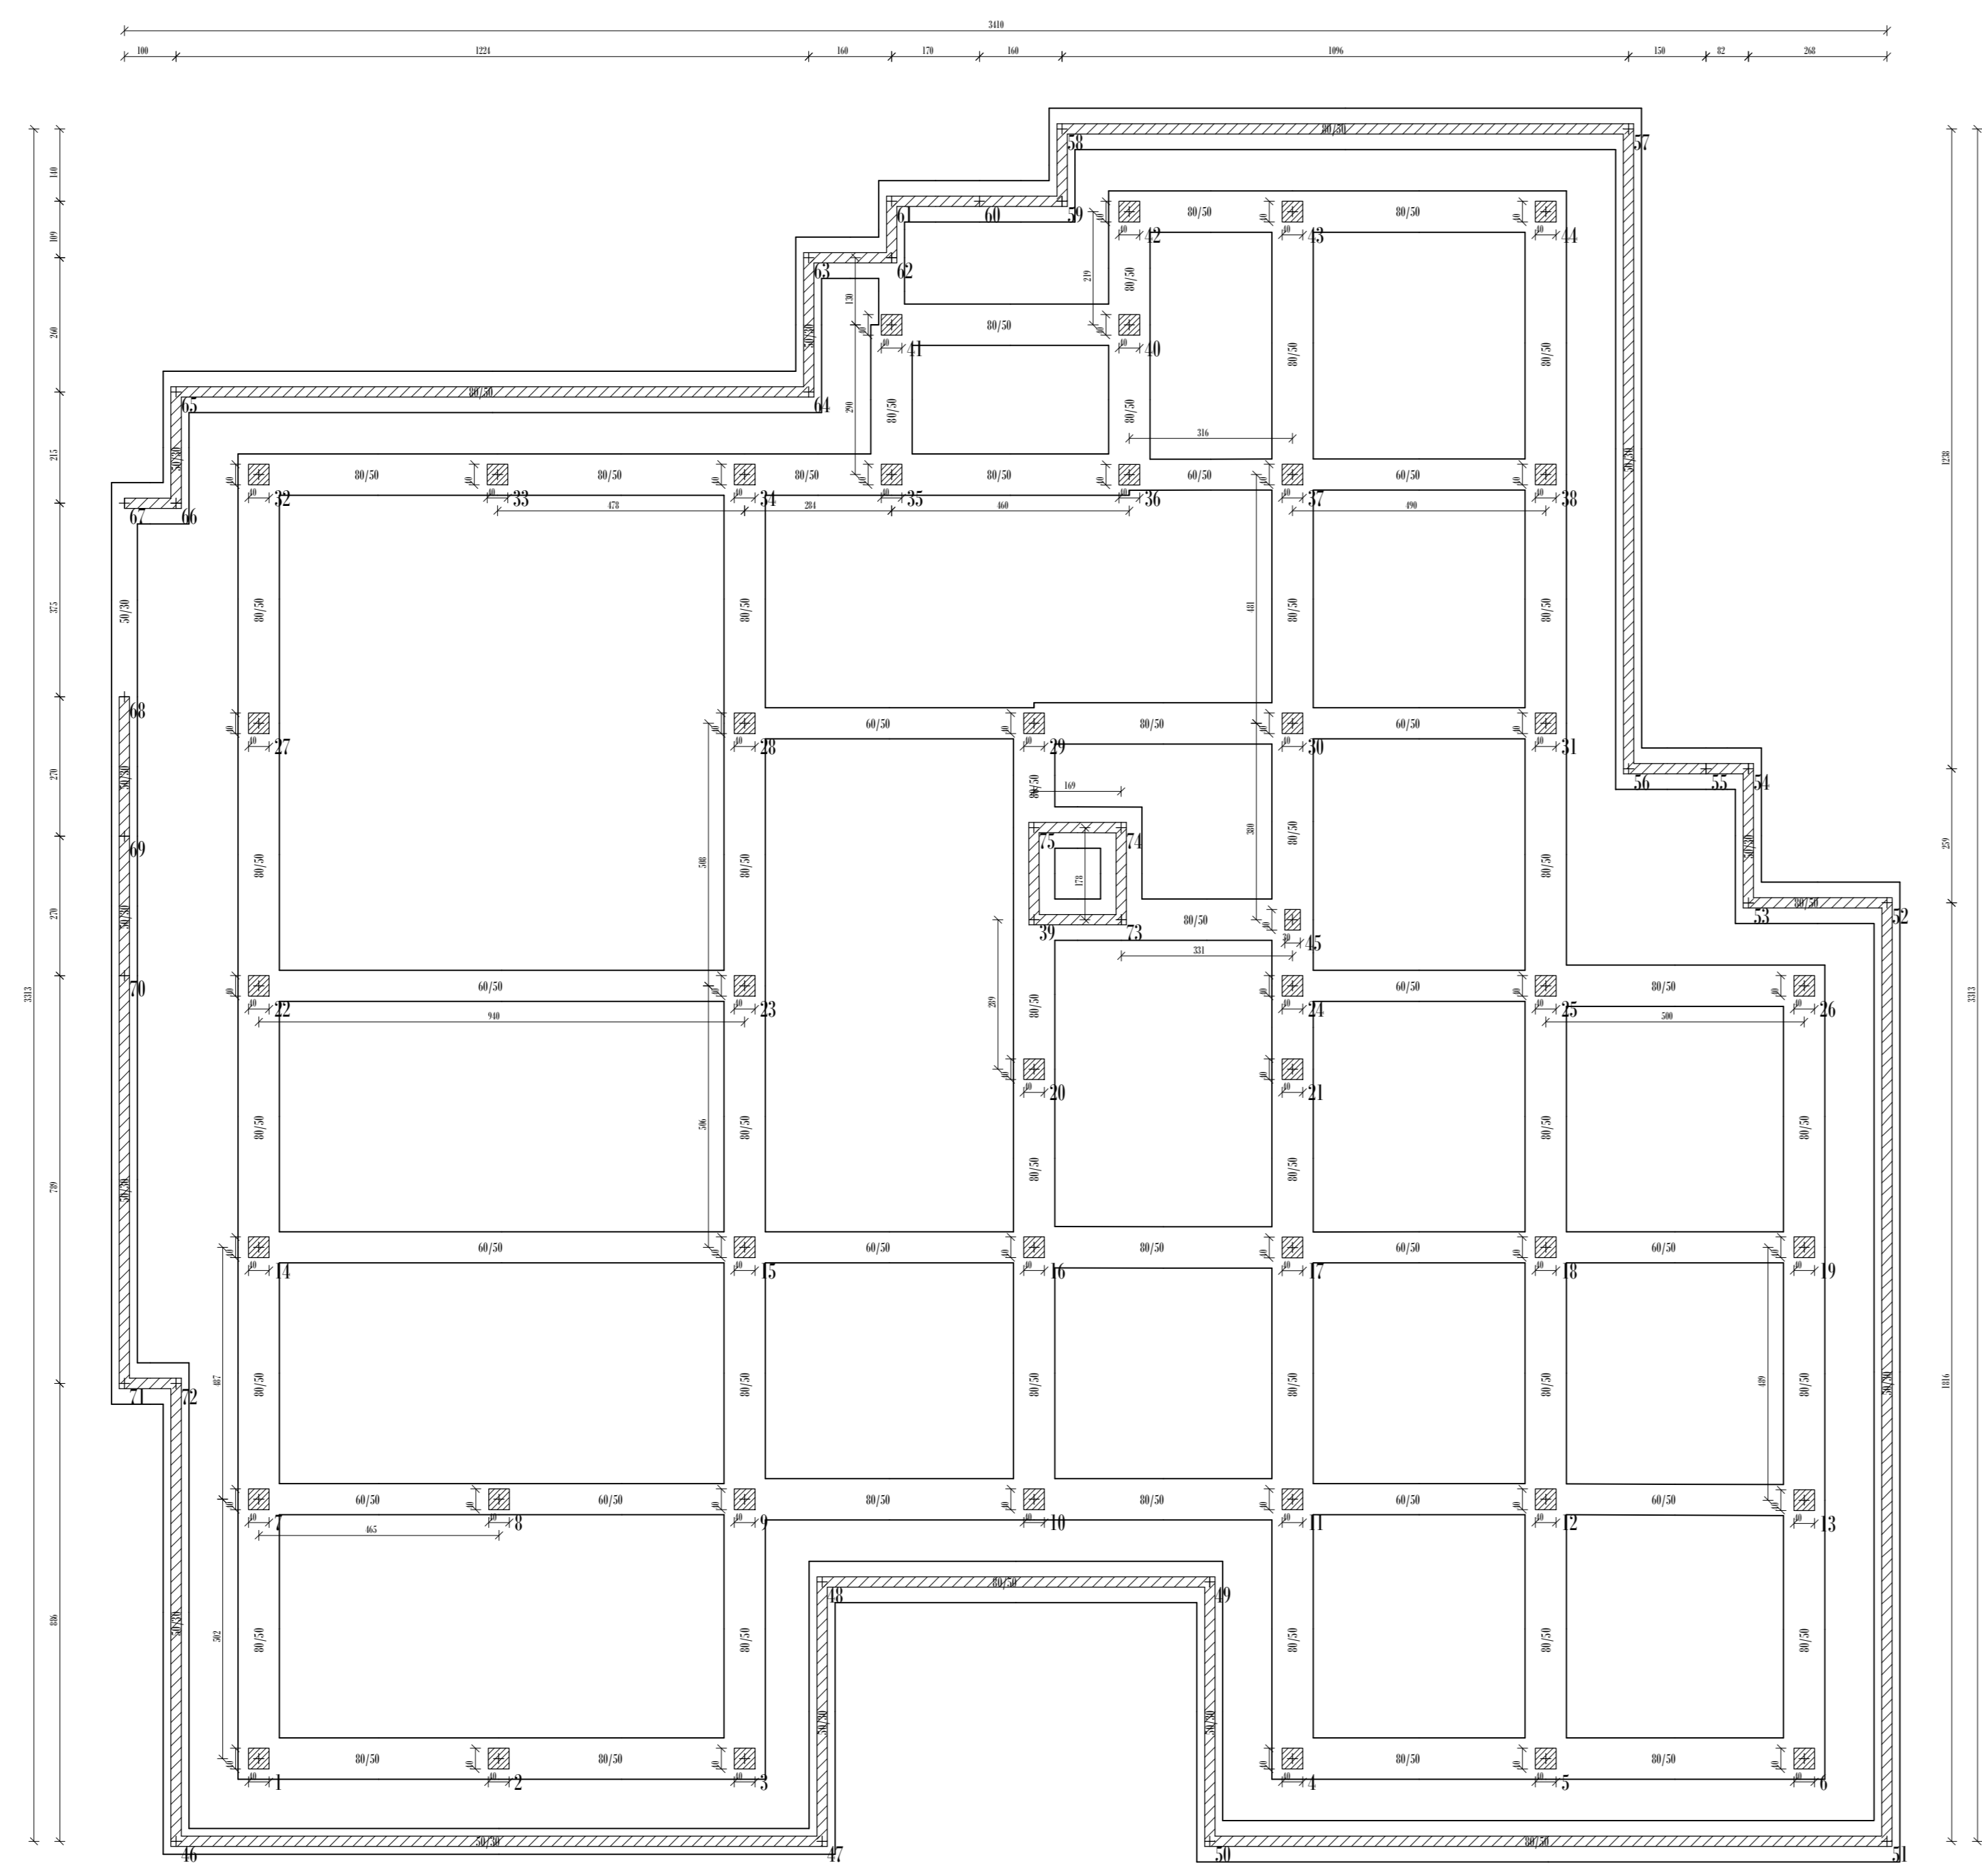

PIANTA IMPALCATO QUOTA mc 0.00

MURRI B/C/R  
CASSER. C5/R

