




Comune di SURANO
Provincia di Lecce

PROGETTO PER LA COSTRUZIONE DI UNA
STRUTTURA DA DESTINARE A "CENTRO DIURNO"
PER PERSONE ANZIANE (Art. 68 del R.R. N. 4/2007 e
s.m.i.) E ALLOGGIO SOCIALE PER ADULTI IN
DIFFICOLTA' (Art. 76 R.R. n. 4/2007 e s.m.i.)
SITO IN SURANO (LE)

PROGETTO DEFINITIVO

Elaborato	16		IMPALCATO PIANO SEMINTERRATO	scala 1:50	
	Rev.	Data	descrizione	Disegno	Contr.
Visti	Il Responsabile del Procedimento		Progettisti		
			Ing. Giorgio Olindo RIZZO Via Mazzini civ. 39 73030 - Ortelle Arch. Addolorata VERARDO Via San Rocco civ. 53 73030 - Surano Ing. Elisa GALATI Via Salvemini civ. 6 73030 - Surano		

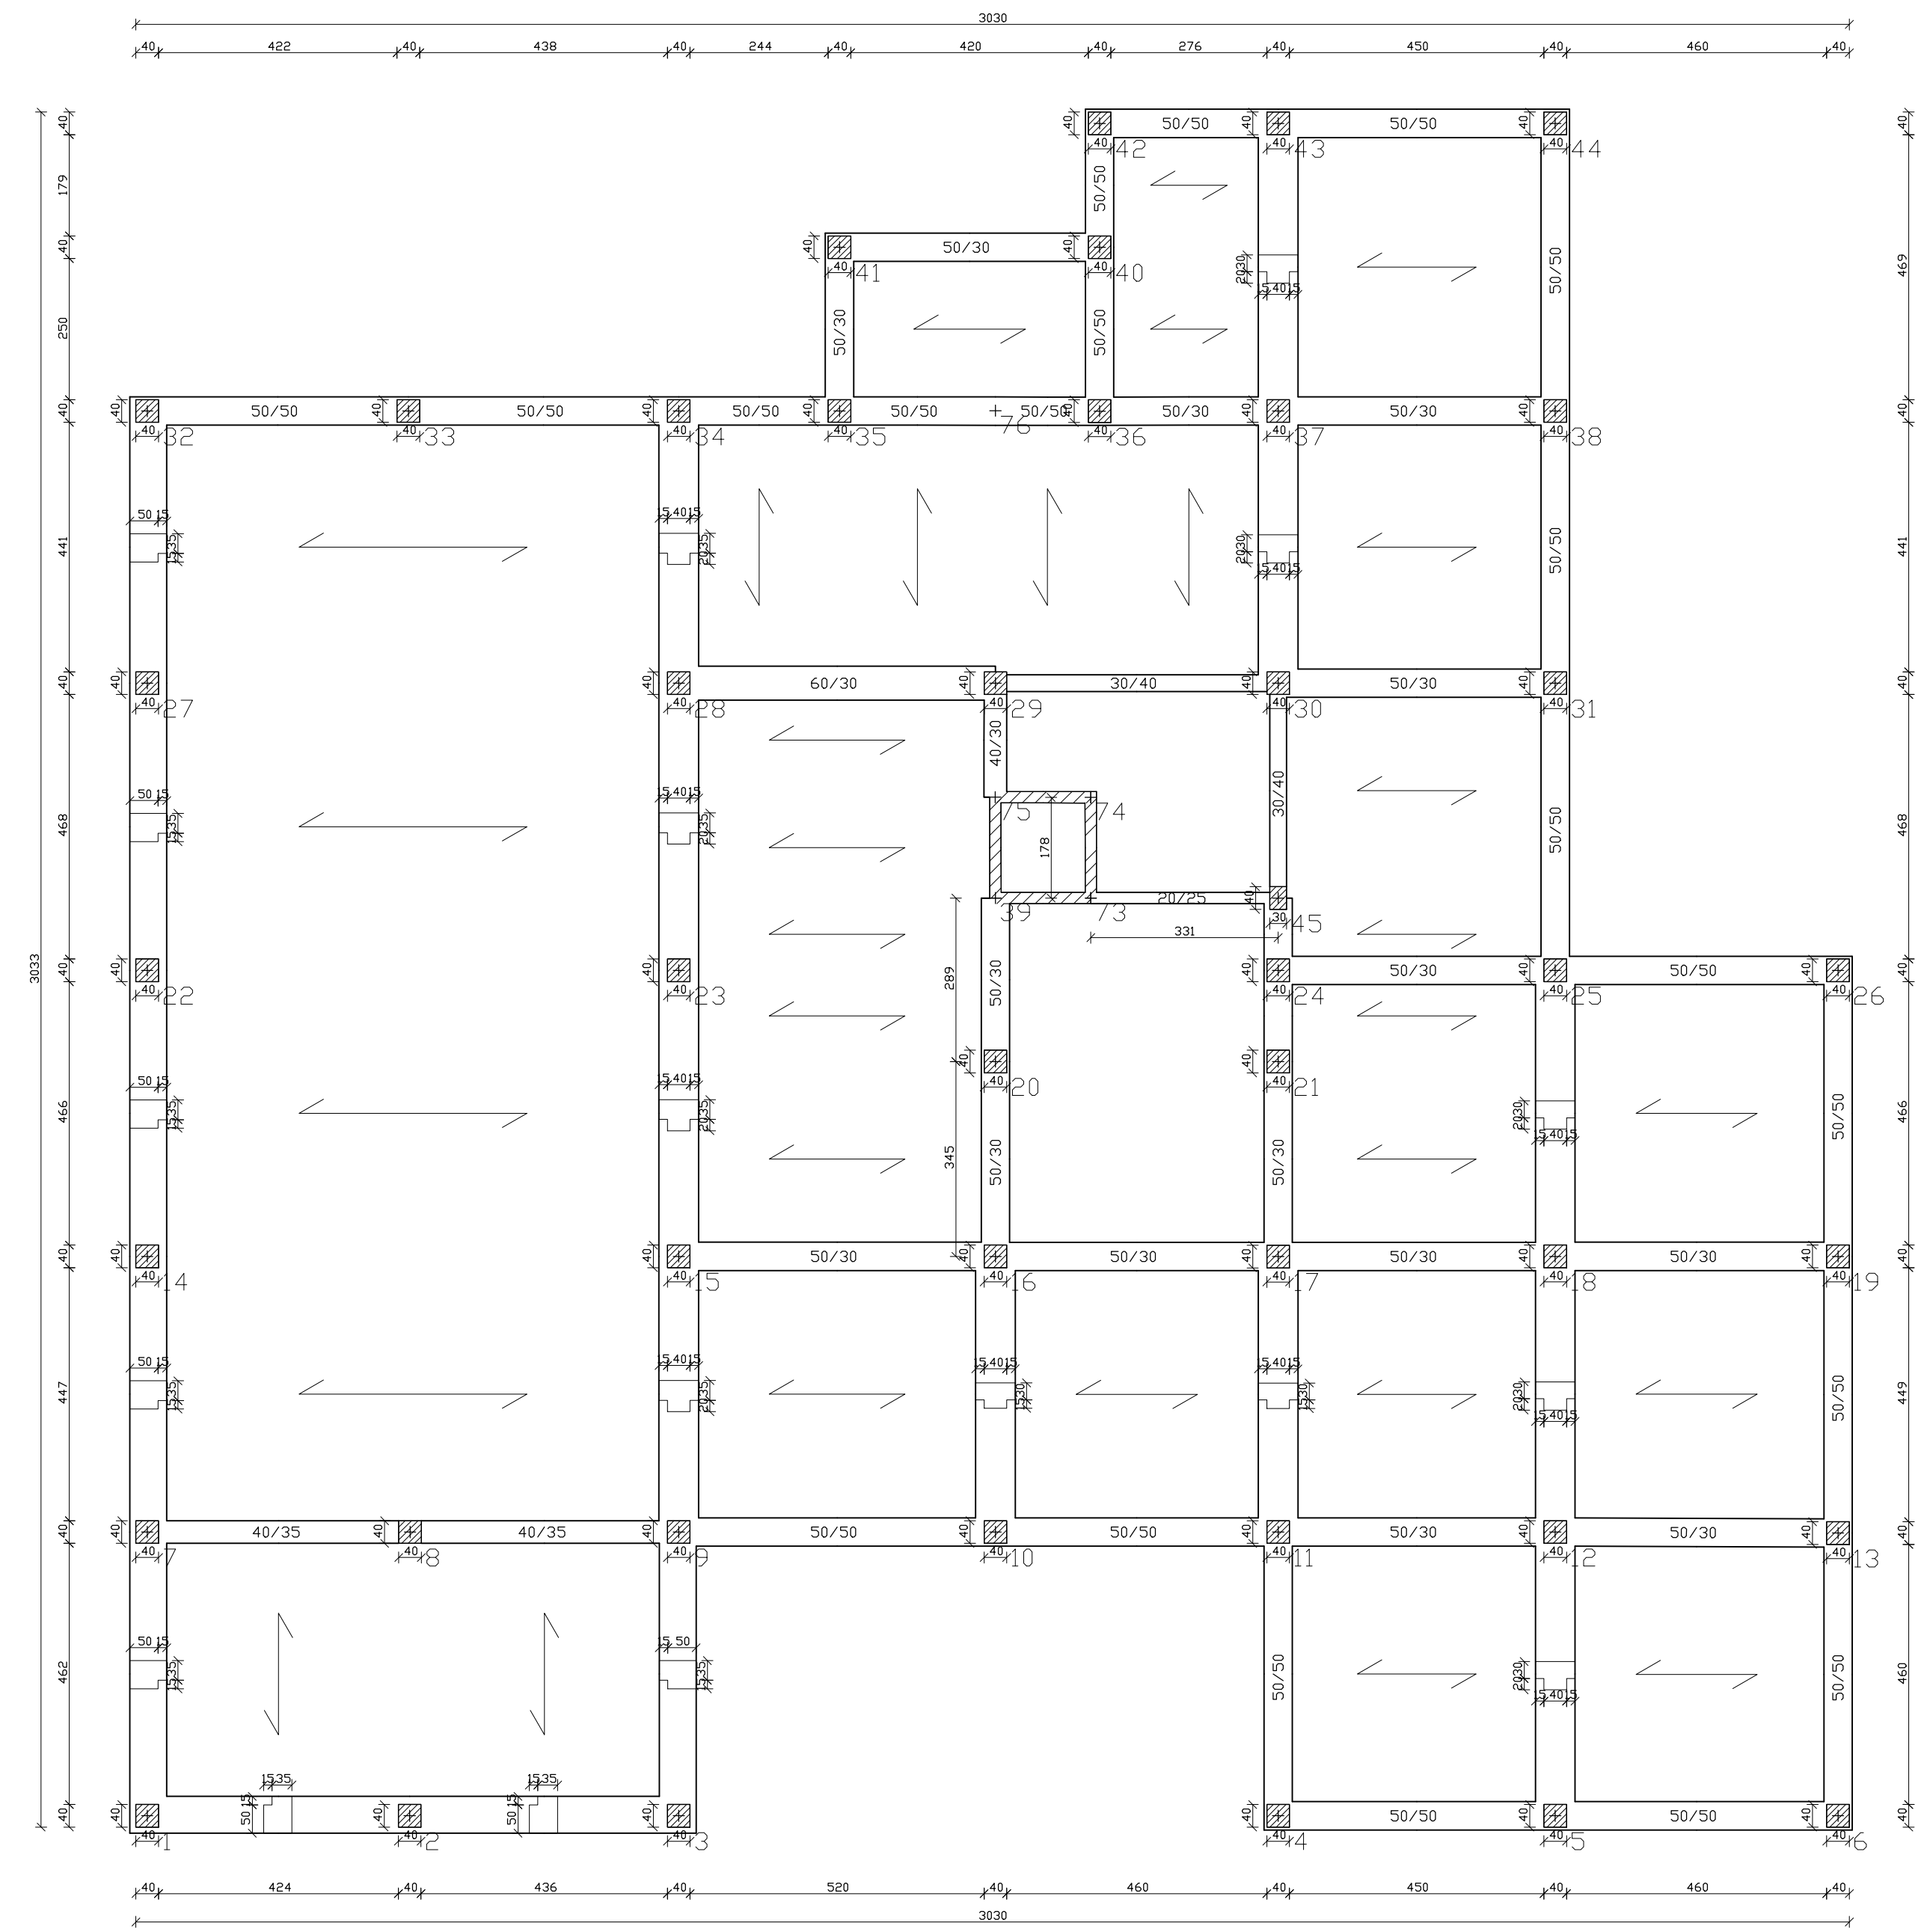

PIANTA IMPALCATO QUOTA m: 3.80

ACCIAIO B450C CALCESTR. C25/30

