



Comune di SURANO
Provincia di Lecce

PROGETTO PER LA COSTRUZIONE DI UNA
STRUTTURA DA DESTINARE A "CENTRO DIURNO"
PER PERSONE ANZIANE (Art. 68 del R.R. N. 4/2007 e
s.m.i.) E ALLOGGIO SOCIALE PER ADULTI IN
DIFFICOLTA' (Art. 76 R.R. n. 4/2007 e s.m.i.)
SITO IN SURANO (LE)

PROGETTO DEFINITIVO


17

IMPALCATO PIANO TERRA

scala
1:50

Rev.	Data	descrizione	Disegno	Contr.	Approv.
	Maggio 2022	EMISSIONE			

Il Responsabile del Procedimento		Progettisti	
		Ing. Giorgio Olindo RIZZO Via Mazzini civ. 39 73030 - Ortelle	
		Arch. Addolorata VERARDO Via San Rocco civ. 53 73030 - Surano	
		Ing. Elisa GALATI Via Salvemini civ. 6 73030 - Surano	

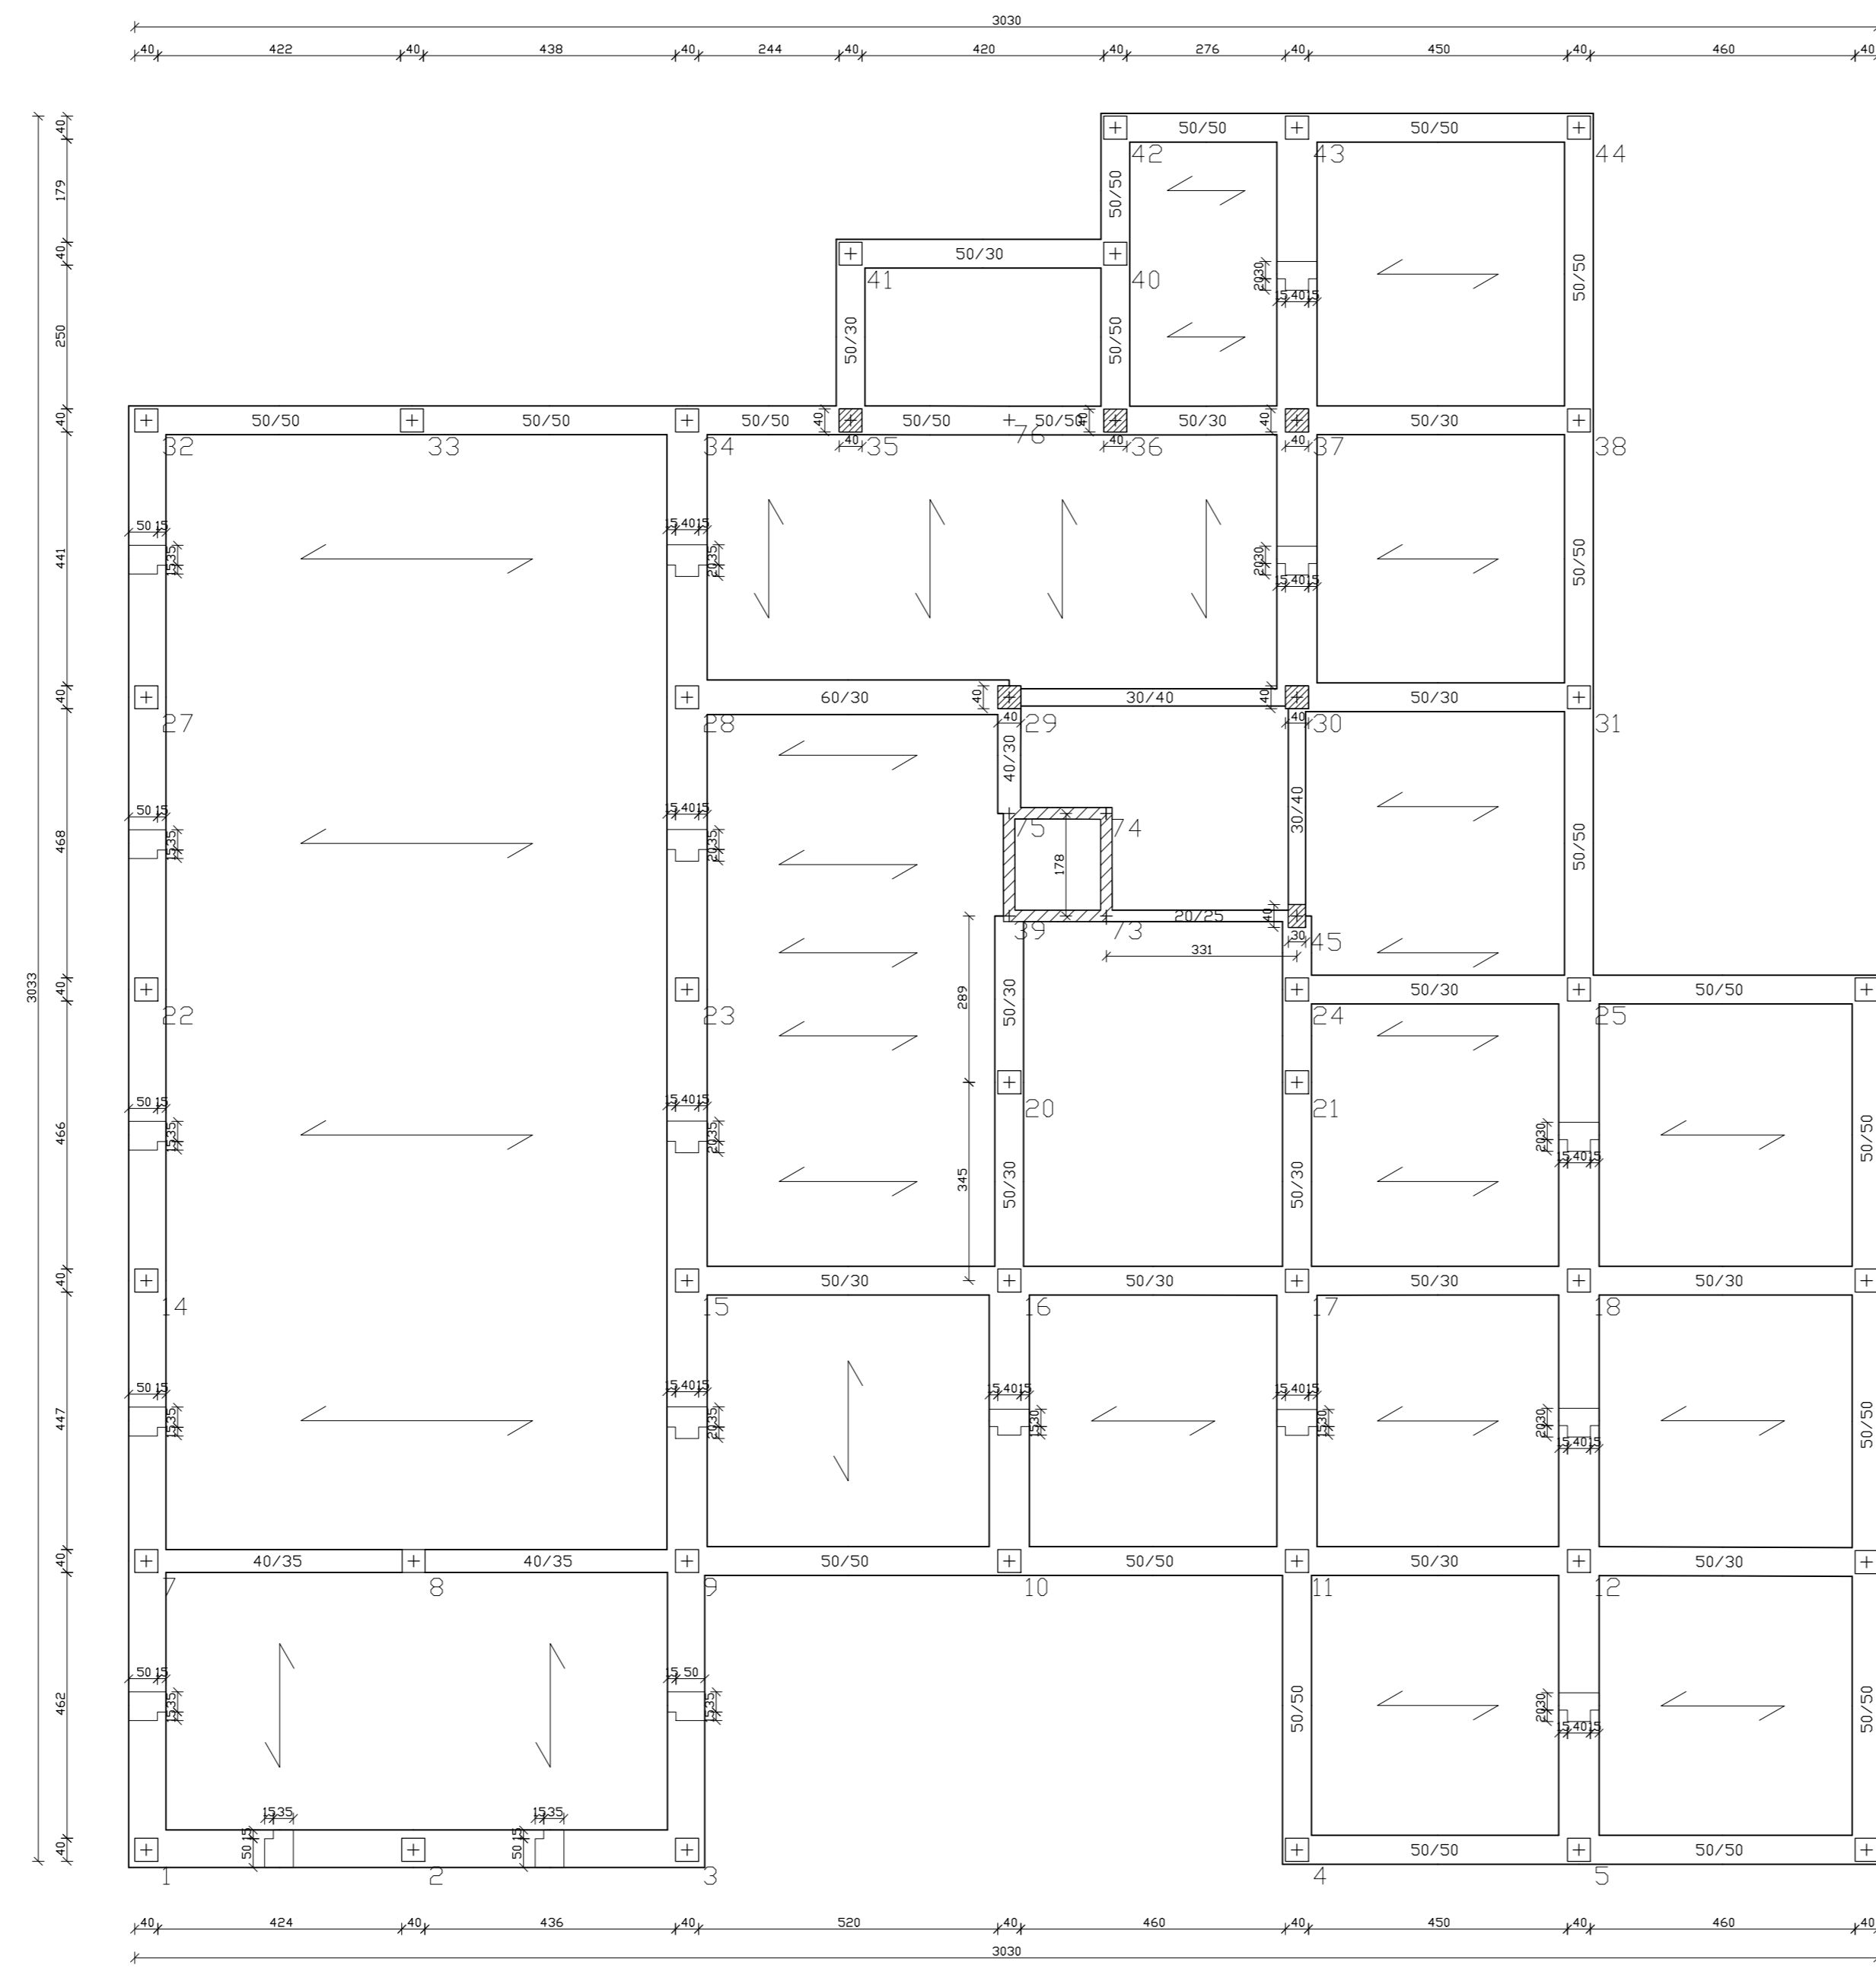

PIANTA IMPALCATO QUOTA m: 7.30

ACCIAIO B450C CALCESTR. C25/30

