


PROGETTO PER LA COSTRUZIONE DI UNA STRUTTURA DA DESTINARE A "CENTRO DIURNO" PER PERSONE ANZIANE (Art. 68 del R.R. N. 4/2007 e s.m.i.) E ALLOGGIO SOCIALE PER ADULTI IN DIFFICOLTA' (Art. 76 R.R. n. 4/2007 e s.m.i.) SITO IN SURANO (LE)

	Ing. Giorgio Olindo RIZZO Via Mazzini civ. 39 73030 - Ortelle
	Arch. Addolorata VERARDO Via San Rocco civ. 53 73030 - Surano Ing. Elisa GALATI
	Via Salvemini civ. 6 73030 - Surano

LEGENDA				
Simbolo	Descrizione	Simbolo	Descrizione	
kWh	CONTATORE ENEL	7 7 7 16A	PRESE CEE 17 400/230 V	
A1	QUADRO ELETTRICO GENERALE	TF	PRESA TELEFONICA	
	PULSANTE	TD	PRESA TRASMISSIONE DATI	
8	INTERRUTTORE UNIPOLARE	"	PRESA TIPO UNEL P30 230V/10A	
8	INTERRUTTORE BIPOLARE		SENSORE A INFRAROSSI	
2×24W	PLAFONIERA 2 x 24 W		POSTAZIONE VIDEO-CITOFONICA	
\mathfrak{A}	INVERTITORE	ASC	ASCIUGATOIO	
2×58W	PLAFONIERA CON CABLAGGIO PER LAMPADA DI EMERG.		CONDIZIONATORE A PARETE	
NiCd 11W/1h	LAMPADA DI EMERGENZA		INTERRUZIONE QUADRO GENERALE	
\otimes	PUNTO LUCE GENERICO		SCALDACQUA ELETTRICO	
\times	PUNTO LUCE A PARETE	•	CASSETTA DI DERIVAZIONE	
\$	PROIETTORE A FASCIO LARGO	M 1	UNITA' PER AUTOMAZIONE CANCELLI	
Y	PRESA SERIE CIVILE 230V-10/16A	Ē	POZZETTO CON DISPERSORE	

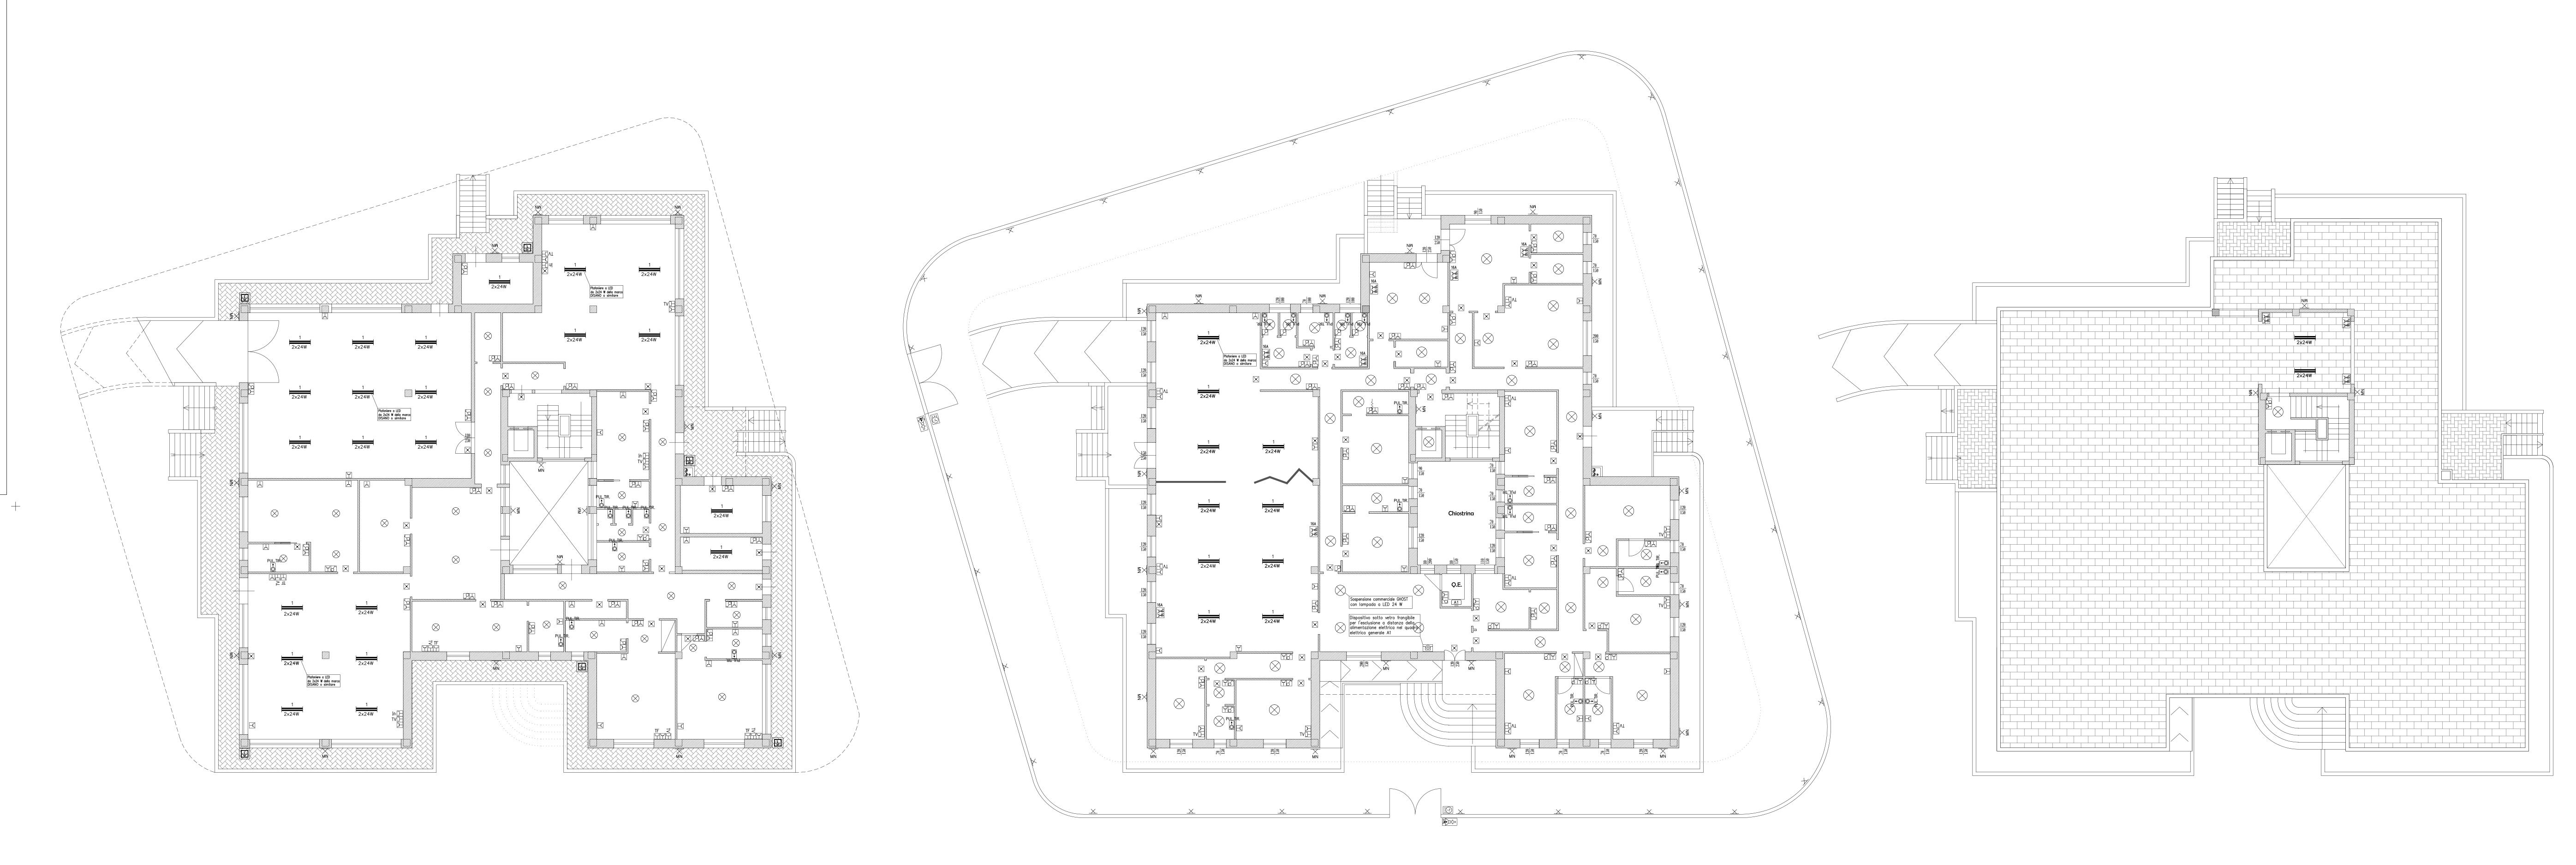

PIANTA PIANO RIALZATO

Scala 1:100

Scala 1:100